

ΕΦΗΜΕΡΙΔΑ ΤΗΣ ΚΥΒΕΡΝΗΣΕΩΣ

ΤΗΣ ΕΛΛΗΝΙΚΗΣ ΔΗΜΟΚΡΑΤΙΑΣ

22 Σεπτεμβρίου 2016 | ΤΕΥΧΟΣ ΤΕΤΑΡΤΟ | Αρ. Φύλλου **240**

ΠΕΡΙΕΧΟΜΕΝΑ

ΑΠΟΦΑΣΕΙΣ

Αριθμ. 107966 (1)

Καθορισμός χρήσης γης σε παραχωρούμενη έκταση στο αγρόκτημα Αγίου Γερμανού της Τ.Κ. Αγίου Γερμανού, της Δ.Ε. Πρεσπών του Δήμου Πρεσπών για κοινωφελή σκοπό και συγκεκριμένα για τη συντήρηση και αξιοποίηση αρχαιολογικών χώρων και λοιπών μνημείων καθώς και αξιόλογων στοιχείων παραδοσιακών ή φυσικών.

Ο ΑΣΚΩΝ ΚΑΘΗΚΟΝΤΑ ΓΕΝΙΚΟΥ ΓΡΑΜΜΑΤΕΑ ΑΠΟΚΕΝΤΡΩΜΕΝΗΣ ΔΙΟΙΚΗΣΗΣ ΗΠΕΙΡΟΥ - ΔΥΤΙΚΗΣ ΜΑΚΕΔΟΝΙΑΣ

Έχοντας υπόψη:

1. Το Ν. 360/1976 (ΦΕΚ 151/Α/22-06-1976) «περί χωροταξίας και περιβάλλοντος».

2. Το Ν. 1032/1980 (ΦΕΚ 57/Α/14-03-1980) «περί συστάσεως Υπουργείου Χωροταξίας, Οικισμού και Περιβάλλοντος».

3. Το Ν. 1337/1983 (ΦΕΚ 33/Α/04-03-1983) περί «επέκτασης των πολεοδομικών σχεδίων, οικιστική ανάπτυξη και σχετικές ρυθμίσεις».

4. Το Ν. 1512/11-1-1985 (ΦΕΚ 4/Α/11-01-1985) περί «τροποποίησης και συμπλήρωσης πολεοδομικών διατάξεων» και ειδικότερα το άρθρο 3, παρ. 1 αυτού.

5. Το Ν. 3852/2010 (ΦΕΚ 87/Α/07-06-2010) «Νέα Αρχιτεκτονική της Αυτοδιοίκησης και της Αποκεντρωμένης Διοίκησης - Πρόγραμμα Καλλικράτης».

6. Το Ν. 3937/2011 (ΦΕΚ 60/Α/31-03-2011) «Διατήρηση της βιοποικιλότητας και άλλες διατάξεις».

7. Το Ν. 4061/2012 (ΦΕΚ 66/Α/22-03-2012) «Διαχείριση και προστασία ακινήτων Υπουργείου Αγροτικής Ανάπτυξης και Τροφίμων - Ρύθμιση εμπραγμάτων δικαιωμάτων και λοιπές διατάξεις».

8. Το Ν.4235/2014 (ΦΕΚ 32/Α/11-02-2014) «Διοικητικά μέτρα, διαδικασίες και κυρώσεις στην εφαρμογή της ενωσιακής και εθνικής νομοθεσίας στους τομείς των τροφίμων, των ζωοτροφών και της υγείας και προστασίας των ζώων και άλλες διατάξεις αρμοδιότητας του Υπουργείου Αγροτικής Ανάπτυξης και Τροφίμων».

9. Την Εγκύκλιο 6/2011 (αριθμ. πρωτ. 27610/21-06-2011) της Γενικής Δ/νσης Πολεοδομίας του ΥΠΕΚΑ.

10. Την υπ' αριθμ. 28651/09-02-2009 κοινή υπουργική απόφαση (ΦΕΚ 302/Δ/23-07-2009) «Χαρακτηρισμός των λιμνών Μικρής και Μεγάλης Πρέσπας και της λεκάνης απορροής αυτών ως Εθνικού Πάρκου».

11. Την με αριθμ.πρωτ.43518/06-09-2012 κοινή Εγκύκλιο του Υπουργείου Αγροτικής Ανάπτυξης και Τροφίμων και του ΥΠΕΚΑ.

12. Το με αριθμ. πρωτ. 588/32132/22-03-2016 (Α.Π. ΠΕ.ΧΩ.Σ. 44965/01-04-2016) έγγραφο του Τμήματος Αξιοποίησης Ακινήτων της Δ/νσης Διαχείρισης Ακίνητης Περιουσίας του Υπουργείου Αγροτικής Ανάπτυξης και Τροφίμων με συνημμένα με το οποίο ζητήθηκε ο εν λόγω καθορισμός χρήσης γης.

13. Τα με αριθμ. πρωτ. οικ. 48708/07-04-2016 και οικ.74865/27-05-2016 έγγραφα του Τμήματος Πολεοδομικού Σχεδιασμού και Εφαρμογών της Δ/νσης Περιβάλλοντος και Χωρικού Σχεδιασμού Δυτικής Μακεδονίας της Αποκεντρωμένης Διοίκησης Ηπείρου – Δυτικής Μακεδονίας με τα οποία ζητήθηκαν συμπληρωματικά στοιχεία.

14. Τα με αριθμ. πρωτ. 1625/16/29-06-2016 (Α.Π. ΠΕ.ΧΩ.Σ. 94384/01-07-2016) και 1653/16/29-06-2016 (Α.Π. ΠΕ.ΧΩ.Σ. 93830/30-06-2016) έγγραφα της Εταιρείας Προστασίας Πρεσπών με συνημμένα με το οποίο διαβιβάστηκαν συμπληρωματικά στοιχεία.

15. Την υπ' αριθμ. 95/2016 απόφαση του Δημοτικού Συμβουλίου του Δήμου Πρεσπών.

16. Τα με αριθμ. πρωτ. 11017/27-11-2015 και 5711/11-04-2016 έγγραφα του Τμήματος Τοπογραφίας, Εποικι-

σμού και Αναδασμού της Δ/νσης Αγροτικής Οικονομίας και Κτηνιατρικής της Περιφερειακής Ενότητας Φλώρινας.

17. Το με αριθμ. πρωτ. οικ. 64597/10-05-2016 (Α.Π. ΠΕ.ΧΩ.Σ. 64729/10-05-2016) έγγραφο του Τμήματος Περιβαλλοντικού και Χωρικού Σχεδιασμού της Δ/νσης Περιβάλλοντος και Χωρικού Σχεδιασμού Δυτικής Μακεδονίας της Αποκεντρωμένης Διοίκησης Ηπείρου – Δυτικής Μακεδονίας.

18. Τα με αριθμ. πρωτ. 603/13-04-2016 και 1143/23-06-2016 έγγραφα της Δ/νσης Υπηρεσίας Δόμησης του Δήμου Φλώρινας.

19. Το με αριθμ. πρωτ. 1267/10-05-2016 έγγραφο της Εφορείας Αρχαιοτήτων Φλώρινας.

20. Τα με αριθμ. πρωτ. 59395/6041/11-11-2013 και 46105/04-04-2016 έγγραφα της Δ/νσης Δασών Ν.Φλώρινας.

21. Τα με αριθμ. πρωτ. 772/16-06-2016 και 909/23-06-2016 έγγραφα του Φορέα Διαχείρισης Εθνικού Δρυμού Πρεσπών.

22. Ένα (1) τοπογραφικό διάγραμμα όπου απεικονίζεται η θέση της προς παραχώρηση έκτασης, σε κλίμακα 1:500 υπογεγραμμένο από τον Διπλωματούχο Πολιτικό Μηχανικό Δράγο Παύλο θεωρημένο από Δ/νση Υπηρεσίας Δόμησης του Δήμου Φλώρινας.

23. Το γεγονός ότι δεν προκαλεί δαπάνη η υπόψη παραχώρηση σε βάρος του προϋπολογισμού του οικείου Ο.Τ.Α.

Και επειδή:

1. Από την παραπάνω αλληλογραφία προκύπτει ότι η υπό παραχώρηση έκταση βρίσκεται σε εκτός ορίων οικισμού περιοχή, εντός Περιοχής NATURA 2000 και εντός του Εθνικού Πάρκου Πρεσπών και ειδικότερα εντός της Ζώνης Προστασίας ΟΙΚ6 στην οποία σύμφωνα με το αρθ. 3 της (10) σχετικής κοινής υπουργικής απόφασης επιτρέπεται η συντήρηση και αξιοποίηση ιστορικών και αρχαιολογικών χώρων και λοιπών μνημείων καθώς και αξιόλογων στοιχείων παραδοσιακών ή φυσικών.

2. Ο καθορισμός της χρήσης γης που αναφέρεται στο θέμα γίνεται για την δωρεάν παραχώρηση αυτής στην Εταιρεία Προστασίας Πρεσπών για κοινωφελείς σκοπούς σύμφωνα με τις διατάξεις του άρθρου 4, παρ.1β του Ν.4061/2012 (ΦΕΚ 66/Α/22-03-2012), αποφασίζουμε:


Τον καθορισμό χρήσης γης για τη λειτουργία που γενικά εξυπηρετεί κοινωφελείς σκοπούς και συγκεκριμένα για τη συντήρηση και αξιοποίηση αρχαιολογικών χώρων και λοιπών μνημείων καθώς και αξιόλογων στοιχείων παραδοσιακών ή φυσικών στο υπόψη τεμάχιο με στοιχεία Α-Β-Γ-Δ-Ε-Ζ-Η-Θ-Ι-Κ-Λ-Μ-Ν-Ξ-Ο-Π-Ρ-Σ-Τ-Υ-Α, έκτασης 1.125 τ.μ., το οποίο εμπίπτει στο με αριθμ. 253 ακίνητο «κοινό – περιοχή μύλου» της Οριστικής Διανομής αγροκτήματος Αγίου Γερμανού έτους 1952, όπως αυτό απεικονίζεται στο τοπογραφικό διάγραμμα του Διπλωματούχου Πολιτικού Μηχανικού Δράγου Παύλου που θεωρήθηκε από τη Δ/νση Υπηρεσίας Δόμησης του Δήμου Φλώρινας. Το θεωρημένο τοπογραφικό διάγραμμα αποτελεί αναπόσπαστο τμήμα της παρούσας.

Η απόφαση αυτή να δημοσιευθεί στην Εφημερίδα της Κυβερνήσεως.

Κοζάνη, 25 Ιουλίου 2016

Ο Ασκών καθήκοντα Γενικού Γραμματέα
Αποκεντρωμένης Διοίκησης

ΒΑΣΙΛΕΙΟΣ ΜΙΧΕΛΑΚΗΣ

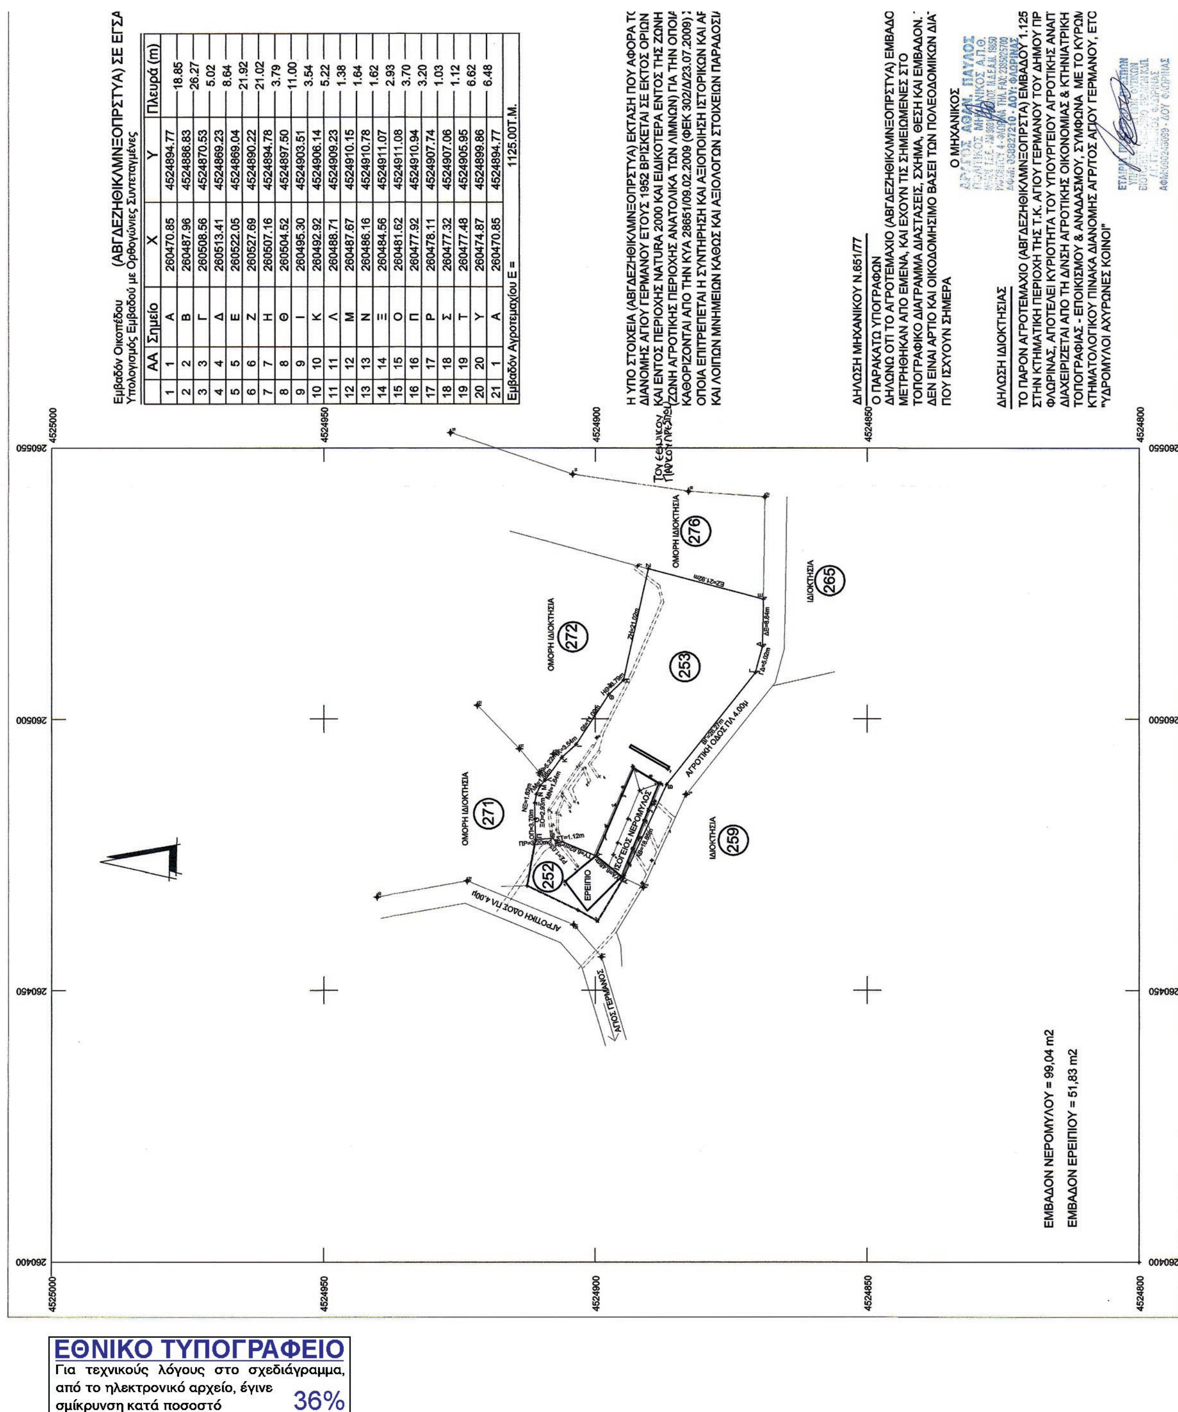

	ΑΑ	Σημείο	Χ	Υ	Πλευρά (m)
1	1	Α	260470.85	4524894.77	18.85
2	2	Β	260487.96	4524886.83	26.27
3	3	Γ	260508.56	4524870.53	5.02
4	4	Δ	260513.41	4524869.23	8.64
5	5	Ε	260522.05	4524869.04	21.92
6	6	Ζ	260527.69	4524890.22	21.02
7	7	Η	260507.16	4524894.78	3.79
8	8	Θ	260504.52	4524897.50	11.00
9	9	Ι	260495.30	4524903.51	3.54
10	10	Κ	260492.92	4524906.14	5.22
11	11	Λ	260488.71	4524909.23	1.38
12	12	Μ	260487.67	4524910.15	1.64
13	13	Ν	260486.16	4524910.78	1.62
14	14	Ξ	260484.56	4524911.07	2.93
15	15	Ο	260481.62	4524911.08	3.70
16	16	Π	260477.92	4524910.94	3.20
17	17	Ρ	260478.11	4524907.74	1.03
18	18	Σ	260477.32	4524907.06	1.12
19	19	Τ	260477.48	4524905.95	6.62
20	20	Υ	260474.87	4524899.86	6.48
21	1	Α	260470.85	4524894.77	
Εμβαδόν Αγροτεμαχίου Ε =				1125.00Τ.Μ.	

Η ΥΠΟ ΣΤΟΙΧΕΙΑ (ΑΒΓΔΕΖΗΘΙΚΛΜΝΞΟΠΡΣΤΥΑ) ΕΚΤΑΣΗ ΠΟΥ ΑΦΟΡΑ ΤΟ
ΔΙΑΝΟΜΗΣ ΑΓΙΟΥ ΓΕΡΜΑΝΟΥ ΕΤΟΥΣ 1952 ΒΡΙΣΚΕΤΑΙ ΣΕ ΕΚΤΟΣ ΟΡΙΩΝ
ΚΑΙ ΕΝΤΟΣ ΠΕΡΙΟΧΗΣ NATURA 2000 ΚΑΙ ΕΙΔΙΚΟΤΕΡΑ ΕΝΤΟΣ ΤΗΣ ΖΩΝΗ
(ΖΩΝΗ ΑΓΡΟΤΙΚΗΣ ΠΕΡΙΟΧΗΣ ΑΝΑΤΟΛΙΚΑ ΤΩΝ ΛΙΜΝΩΝ) ΓΙΑ ΤΗΝ ΟΠΟΙΑ
ΚΑΘΟΡΙΖΟΝΤΑΙ ΑΠΟ ΤΗΝ ΚΥΑ 28651/09.02.2009 (ΦΕΚ 302/Δ/23.07.2009)
ΟΠΟΙΑ ΕΠΙΤΡΕΠΕΤΑΙ Η ΣΥΝΤΗΡΗΣΗ ΚΑΙ ΑΞΙΟΠΟΙΗΣΗ ΙΣΤΟΡΙΚΩΝ ΚΑΙ ΑΓ
ΚΑΙ ΛΟΙΠΩΝ ΜΝΗΜΕΙΩΝ ΚΑΘΩΣ ΚΑΙ ΑΞΙΟΛΟΓΩΝ ΣΤΟΙΧΕΙΩΝ ΠΑΡΑΔΟΣΙΑ

Του εθνικού Πάρκου Πρεσπών

ΔΗΛΩΣΗ ΜΗΧΑΝΙΚΟΥ Ν.651/77

Ο ΠΑΡΑΚΑΤΩ ΥΠΟΓΡΑΦΩΝ
ΔΗΛΩΝΩ ΟΤΙ ΤΟ ΑΓΡΟΤΕΜΑΧΙΟ (ΑΒΓΔΕΖΗΘΙΚΛΜΝΞΟΠΡΣΤΥΑ) ΕΜΒΑΔΟ
ΜΕΤΡΗΘΗΚΑΝ ΑΠΟ ΕΜΕΝΑ, ΚΑΙ ΕΧΟΥΝ ΤΙΣ ΣΗΜΕΙΩΜΕΝΕΣ ΣΤΟ
ΤΟΠΟΓΡΑΦΙΚΟ ΔΙΑΓΡΑΜΜΑ ΔΙΑΣΤΑΣΕΙΣ, ΣΧΗΜΑ, ΘΕΣΗ ΚΑΙ ΕΜΒΑΔΟΝ.
ΔΕΝ ΕΙΝΑΙ ΑΡΤΙΟ ΚΑΙ ΟΙΚΟΔΟΜΗΣΙΜΟ ΒΑΣΕΙ ΤΩΝ ΠΟΛΕΟΔΟΜΙΚΩΝ ΔΙΑΤ
ΠΟΥ ΙΣΧΥΟΥΝ ΣΗΜΕΡΑ

Ο ΜΗΧΑΝΙΚΟΣ

ΑΡΓΟΣ ΑΘΑΝ. ΠΑΥΛΟΣ
ΠΟΛΙΤΙΚΟΣ ΜΗΧΑΝΙΚΟΣ Α.Π.Θ.
ΦΛΩΡΙΝΑ ΤΗΛ. FAX: 2385025700
ΑΦΜ: 058827210 - ΔΟΥ: ΦΛΩΡΙΝΑΣ

ΔΗΛΩΣΗ ΙΔΙΟΚΤΗΣΙΑΣ

ΤΟ ΠΑΡΟΝ ΑΓΡΟΤΕΜΑΧΙΟ (ΑΒΓΔΕΖΗΘΙΚΛΜΝΞΟΠΡΣΤΑ) ΕΜΒΑΔΟΥ 1.125
ΣΤΗΝ ΚΤΗΜΑΤΙΚΗ ΠΕΡΙΟΧΗ ΤΗΣ Τ.Κ. ΑΓΙΟΥ ΓΕΡΜΑΝΟΥ ΤΟΥ ΔΗΜΟΥ ΠΡ
ΦΛΩΡΙΝΑΣ, ΑΠΟΤΕΛΕΙ ΚΥΡΙΟΤΗΤΑ ΤΟΥ ΥΠΟΥΡΓΕΙΟΥ ΑΓΡΟΤΙΚΗΣ ΑΝΑΠ
ΔΙΑΧΕΙΡΙΖΕΤΑΙ ΑΠΟ ΤΗ Δ/ΝΣΗ ΑΓΡΟΤΙΚΗΣ ΟΙΚΟΝΟΜΙΑΣ & ΚΤΗΝΙΑΤΡΙΚΗ
ΤΟΠΟΓΡΑΦΙΑΣ - ΕΠΟΙΚΙΣΜΟΥ & ΑΝΑΔΑΣΜΟΥ, ΣΥΜΦΩΝΑ ΜΕ ΤΟ ΚΥΡΩΜ
ΚΤΗΜΑΤΟΛΟΓΙΚΟΥ ΠΙΝΑΚΑ ΔΙΑΝΟΜΗΣ ΑΓΡ/ΤΟΣ ΑΓΙΟΥ ΓΕΡΜΑΝΟΥ, ΕΤΟ
"ΥΔΡΟΜΥΛΟΙ ΑΧΥΡΩΝΕΣ ΚΟΙΝΟΙ"

ΑΦΜ:090248099 - ΔΟΥ ΦΛΩΡΙΝΑΣ

ΕΘΝΙΚΟ ΤΥΠΟΓΡΑΦΕΙΟ
Για τεχνικούς λόγους στο σχεδιάγραμμα, από το ηλεκτρονικό αρχείο, έγινε σμίκρυνση κατά ποσοστό 36%

ΝΞΟΠΡΣΤΥΑ) ΣΕ ΕΓΣΑ87
ένες

	Πλευρά (m)
94.77	18.85
36.83	26.27
70.53	5.02
59.23	8.64
59.04	21.92
90.22	21.02
94.78	3.79
97.50	11.00
93.51	3.54
96.14	5.22
99.23	1.38
10.15	1.64
10.78	1.62
11.07	2.93
11.08	3.70
10.94	3.20
97.74	1.03
97.06	1.12
95.95	6.62
99.86	6.48
94.77	
25.00Τ.Μ.	

Α) ΕΚΤΑΣΗ ΠΟΥ ΑΦΟΡΑ ΤΟ 253 ΤΕΜΑΧΙΟ ΤΗΣ
ΙΣΚΕΤΑΙ ΣΕ ΕΚΤΟΣ ΟΡΙΩΝ ΟΙΚΙΣΜΟΥ ΠΕΡΙΟΧΗ και εντός
ΞΟΤΕΡΑ ΕΝΤΟΣ ΤΗΣ ΖΩΝΗΣ ΠΡΟΣΤΑΣΙΑΣ ΟΙΚ6
Ν ΛΙΜΝΩΝ) ΓΙΑ ΤΗΝ ΟΠΟΙΑ ΟΙ ΧΡΗΣΕΙΣ ΓΗΣ
09 (ΦΕΚ 302/Δ/23.07.2009) ΣΥΜΦΩΝΑ ΜΕ ΤΗΝ
ΠΟΙΗΣΗ ΙΣΤΟΡΙΚΩΝ ΚΑΙ ΑΡΧΑΙΟΛΟΓΙΚΩΝ ΧΩΡΩΝ
ΩΝ ΣΤΟΙΧΕΙΩΝ ΠΑΡΑΔΟΣΙΑΚΩΝ Ή ΦΥΣΙΚΩΝ.

ΑΜΝΞΟΠΡΣΤΥΑ) ΕΜΒΑΔΟΥ 1.125,00 τ.μ.
ΗΜΕΙΩΜΕΝΕΣ ΣΤΟ
ΜΑ, ΘΕΣΗ ΚΑΙ ΕΜΒΑΔΟΝ. ΤΟ ΑΓΡΟΤΕΜΑΧΙΟ
ΤΩΝ ΠΟΛΕΟΔΟΜΙΚΩΝ ΔΙΑΤΑΞΕΩΝ

ΜΗΧΑΝΙΚΟΣ
ΟΣ ΑΘΑΝ. ΠΑΥΛΟΣ
ΚΟΣ ΜΗΧΑΝΙΚΟΣ Α.Π.Θ.
ΑΦΜ: 056827210 - ΔΟΥ: ΦΛΩΡΙΝΑΣ

ΞΟΠΡΣΤΑ) ΕΜΒΑΔΟΥ 1.125,00 τ.μ., ΠΟΥ ΒΡΙΣΚΕΤΑΙ
ΕΡΜΑΝΟΥ ΤΟΥ ΔΗΜΟΥ ΠΡΕΣΠΩΝ ΣΤΟ ΝΟΜΟ
ΡΓΕΙΟΥ ΑΓΡΟΤΙΚΗΣ ΑΝΑΠΤΥΞΗΣ & ΤΡΟΦΙΜΩΝ ΚΑΙ
ΟΝΟΜΙΑΣ & ΚΤΗΝΙΑΤΡΙΚΗΣ, Π.Ε. ΦΛΩΡΙΝΑΣ, ΤΜΗΜΑ
ΣΥΜΦΩΝΑ ΜΕ ΤΟ ΚΥΡΩΜΕΝΟ ΑΠΟΣΠΑΣΜΑ ΤΟΥ
ΟΣ ΑΓΙΟΥ ΓΕΡΜΑΝΟΥ, ΕΤΟΥΣ 1952, ΠΙΝΑΚΑΣ 9

ΑΠΟΣΠΑΣΜΑ ΓΥΣ,1: 50.000

ΕΡΓΟΔΟΤΗΣ: ΥΠΟΥΡΓΕΙΟ ΑΓΡΟΤΙΚΗΣ ΑΝΑΠΤΥΞΗΣ & ΤΡΟΦΙΜΩΝ
Δ/ΝΣΗ ΑΓΡΟΤΙΚΗΣ ΟΙΚΟΝΟΜΙΑΣ & ΚΤΗΝΙΑΤΡΙΚΗΣΠ.Ε. ΦΛΩΡΙΝΑΣ
ΤΜΗΜΑ ΤΟΠΟΓΡΑΦΙΑΣ - ΕΠΟΙΚΙΣΜΟΥ & ΑΝΑΔΑΣΜΟΥ

ΕΡΓΟ: ΠΑΡΑΧΩΡΗΣΗ ΧΡΗΣΗΣ ΑΚΙΝΗΤΟΥ ΥΠ'ΑΡ. 253 ΤΗΣ ΔΙΑΝΟΜΗΣ ΑΓΙΟΥ ΓΕΡΜΑΝΟΥ ΕΤΟΥΣ 1952 ΣΥΜΦΩΝΑ ΜΕ ΤΟ ΑΡΘ. 4 ΠΑΡ. 1Β ΤΟΥ Ν.4061/2012 (ΦΕΚ 66/Α/22.03.2012)

ΘΕΣΗ: Τ.Κ. ΑΓ. ΓΕΡΜΑΝΟΥ - ΕΚΤΟΣ ΣΧΕΔΙΟΥ
ΔΗΜΟΣ ΠΡΕΣΠΩΝ

ΜΕΛΕΤΗΤΗΣ: ΠΑΥΛΟΣ ΔΡΑΓΟΣ, πολιτικός μηχανικός

ΘΕΜΑ ΣΧΕΔΙΟΥ:	ΑΡΙΘΜΟΣ ΣΧΕΔΙΟΥ
ΤΟΠΟΓΡΑΦΙΚΟ ΔΙΑΓΡΑΜΜΑ	Τ
ΚΛΙΜΑΚΑ: 1/ 500	

ΧΡΟΝΟΣ ΜΕΛΕΤΗΣ: ΙΟΥΝΙΟΣ 2016

Συνοδεύει το υπ' αρ. 1143/23-06-2016 έγγραφο της Δ/νσης Υπηρεσίας Δόμησης Δήμου Φλώρινας

Παπαναστασίου Γ. Δημήτριος
Πολιτικός Μηχ/κός με ΑΡ

ΣΦΡΑΓΙΔΑ:
ΔΡΑΓΟΣ ΑΘΑΝ. ΠΑΥΛΟΣ
ΠΟΛΙΤΙΚΟΣ ΜΗΧΑΝΙΚΟΣ Α.Π.Θ.
ΑΦΜ: 056827210 - ΔΟΥ: ΦΛΩΡΙΝΑΣ

Αριθμ. οικ. 6089 (2)

Κήρυξη ως αναδασωτέας δημόσιου δάσους εμβαδού 6.253,93 τ.μ. στη θέση «Γαρουφλιά» της Τ.Κ. Σκοτίνας του Δήμου Δίου - Ολύμπου της Π.Ε. Πιερίας.

Ο ΑΣΚΩΝ ΚΑΘΗΚΟΝΤΑ ΓΕΝΙΚΟΥ ΓΡΑΜΜΑΤΕΑ
ΑΠΟΚΕΝΤΡΩΜΕΝΗΣ ΔΙΟΙΚΗΣΗΣ
ΜΑΚΕΔΟΝΙΑΣ - ΘΡΑΚΗΣ

Έχοντας υπόψη:

1. Τις διατάξεις του άρθρου 24, παρ. 1 και του άρθρου 117 παρ. 3 του Συντάγματος.

2. Τις διατάξεις των άρθρων 37, 38, όπως τροποποιήθηκε με το άρθρο 35 του Ν. 4280/2014, και 41 του Ν. 998/1979 (ΦΕΚ 289/τ. Α΄/29.12.1979) «περί προστασίας των δασών κ.λπ.».

3. Τις διατάξεις του άρθρου 70, παρ. 3 του Ν. 998/1979, η οποία προστέθηκε με το άρθρο 12, παρ. 2 του Ν.2040/1994 (ΦΕΚ Α΄/70/23-4-1992) και αντικαταστάθηκε με την παρ. 15 του άρθρου 1 του Ν. 3208/2003 (ΦΕΚ Α΄/303/29-12-2003).

4. Τις διατάξεις του Ν.2240/1994 «συμπλήρωση διατάξεων για τη Νομαρχιακή Αυτοδιοίκηση και άλλες διατάξεις», άρθρο 6, παρ. 7.

5. Τις διατάξεις του Ν. 3852/2010 (ΦΕΚ 87 Α΄) «Νέα Αρχιτεκτονική της Αυτοδιοίκησης και Αποκεντρωμένης Διοίκησης - Πρόγραμμα Καλλικράτης» (ΦΕΚ 87/Α).

6. Τις με αριθμό πρωτ. 160417/1180/8.8.1980 και 1824447/3049/24.9.1980 εγκύκλιες διαταγές και αποφάσεις του Υπουργείου Γεωργίας, που αναφέρονται στο εν λόγω θέμα.

7. Τις διατάξεις του άρθρου 120 του Ν. 1892/1990 (ΦΕΚ 101/τ.Α΄/29.12.1979).

8. Την με αριθμό πρωτ. 99386/06-11-2014 απόφαση του Γενικού Γραμματέα Αποκεντρωμένης Διοίκησης Μακεδονίας-Θράκης (ΦΕΚ 3105/Β/18-11-2014).

9. Το Ν. 3861/2010 «Ενίσχυση της διαφάνειας με την υποχρεωτική ανάρτηση νόμων και πράξεων των κυβερνητικών, διοικητικών και αυτοδιοικητικών οργάνων στο διαδίκτυο «Πρόγραμμα Διαύγεια» και άλλες διατάξεις.» (ΦΕΚ 112/Α/13-7-2010).

10. Τις διατάξεις του άρθρου 56 του Ν. 4257/2014 (ΦΕΚ 93/Α΄/14-04-2014) « Επείγουσες ρυθμίσεις Υπουργείου Εσωτερικών».

11. Την με αριθμό 4 Πράξη της 6.2.2015 του Υπουργικού Συμβουλίου (ΦΕΚ 24/Α΄/6-2-2015) «Αποδοχή παραιτήσεων των Γενικών Γραμματέων των Αποκεντρωμένων Διοικήσεων της Χώρας».

12. Το με αριθμό πρωτ. Γ39682/28-4-2015 έγγραφο του Εθνικού Τυπογραφείου για «Υποχρεωτική (από 1.7.2015) αποστολή εγγράφων για δημοσίευση στο Φύλλο της Εφημερίδας της Κυβέρνησης με χρήση τεχνολογιών πληροφορικής και επικοινωνιών και προηγμένης ηλεκτρονικής υπογραφής».

13. Την με αριθμό πρωτ. 201/21-4-2016 αναφορά του Δασονομείου Λιτοχώρου.

14. Τη Δ.Υ/01 -07-2016 έκθεση φωτοερμηνείας - εισήγηση του Δασολόγου της υπηρεσίας Γ. Μάρα, «περί κηρύξεως Αναδασωτέας» της αναφερομένης στο θέμα εκτάσεως, αποφασίζουμε:

Κηρύσσουμε αναδασωτέα την έκταση εμβαδού 6.253,93 τ.μ., με σκοπό την προστασία της και τη διατήρηση του χαρακτήρα του δάσους, που βρίσκεται στη θέση «Γαρουφλιά» της Τ.Κ. Σκοτίνας του Δ. Δίου Ολύμπου της Π.Ε. Πιερίας.

Η ανωτέρω έκταση προσδιορίζονται με στοιχεία κορυφών Α-Β-Γ-Δ-Ε-Ζ-Η-Θ-Ι-Κ-Λ-Μ-Ν-Ξ-Α και έχει όρια:

ΒΟΡΕΙΑ: Χωμάτινη οδός

ΝΟΤΙΑ: Δάσος αειφύλλων πλατυφύλλων - Καστανιάς και ρέμα

ΑΝΑΤΟΛΙΚΑ: Δάσος αειφύλλων πλατυφύλλων - Καστανιάς και χωμάτινη οδός

ΔΥΤΙΚΑ: Αναδασωτέα έκταση με την αρ. πρωτ. 3371/98 (ΦΕΚ 402Δ΄/1998)

Όπως φαίνεται στο από τον Ιούλιος του 2016, συνημμένο τοπογραφικό διάγραμμα, που συντάχθηκε από την Υπηρεσίας κλίμακας 1:2000, το οποίο αποτελεί αναπόσπαστο μέρος της απόφασης αυτής.

Η αποκατάσταση της δασικής Βλάστησης θα γίνει με φυσική αναγέννηση.

Η απόφαση αυτή να δημοσιευθεί στην Εφημερίδα της Κυβερνήσεως.

Θεσσαλονίκη, 22 Ιουλίου 2016

Ο Ασκών καθήκοντα Γενικού Γραμματέα
Αποκεντρωμένης Διοίκησης

ΝΙΚΗΤΑΣ ΦΡΑΓΚΙΣΚΑΚΗΣ


ΤΟΠΟΓΡΑΦΙΚΟ ΔΙΑΓΡΑΜΜΑ

ΔΗΜΟΣΙΟΥ ΔΑΣΟΥΣ
ΠΕΡΙ ΚΗΡΥΞΗΣ ΤΟΥ ΩΣ ΑΝΑΔΑΣΩΤΕΑΣ ΕΚΤΑΣΗΣ
ΛΟΓΩ ΚΑΤΑΣΤΡΟΦΗ ΔΑΣΙΚΗΣ ΒΛΑΣΤΗΣΗΣ


ΘΕΣΗ : "Γαρουφλιά" Τ.Κ. ΣΚΟΤΙΝΑΣ ΔΗΜΟΣ: ΔΙΟΥ-ΟΛΥΜΠΟΥ
ΕΜΒΑΔΟΝ : Ε(Α-Β-Γ-Δ-Ε-Ζ-Η-Θ-Ι-Κ-Λ-Μ-Ν-Ξ-Α) : 6.253,93 τ.μ.

Συνοδεύει την αριθ. οικ.6089/22-07-2016 Απόφαση Γ.Γ.Α.Δ.Μακεδονίας - Θράκης κήρυξης της έκτασης ως αναδασωτέας

Κλίμακα 1:2000

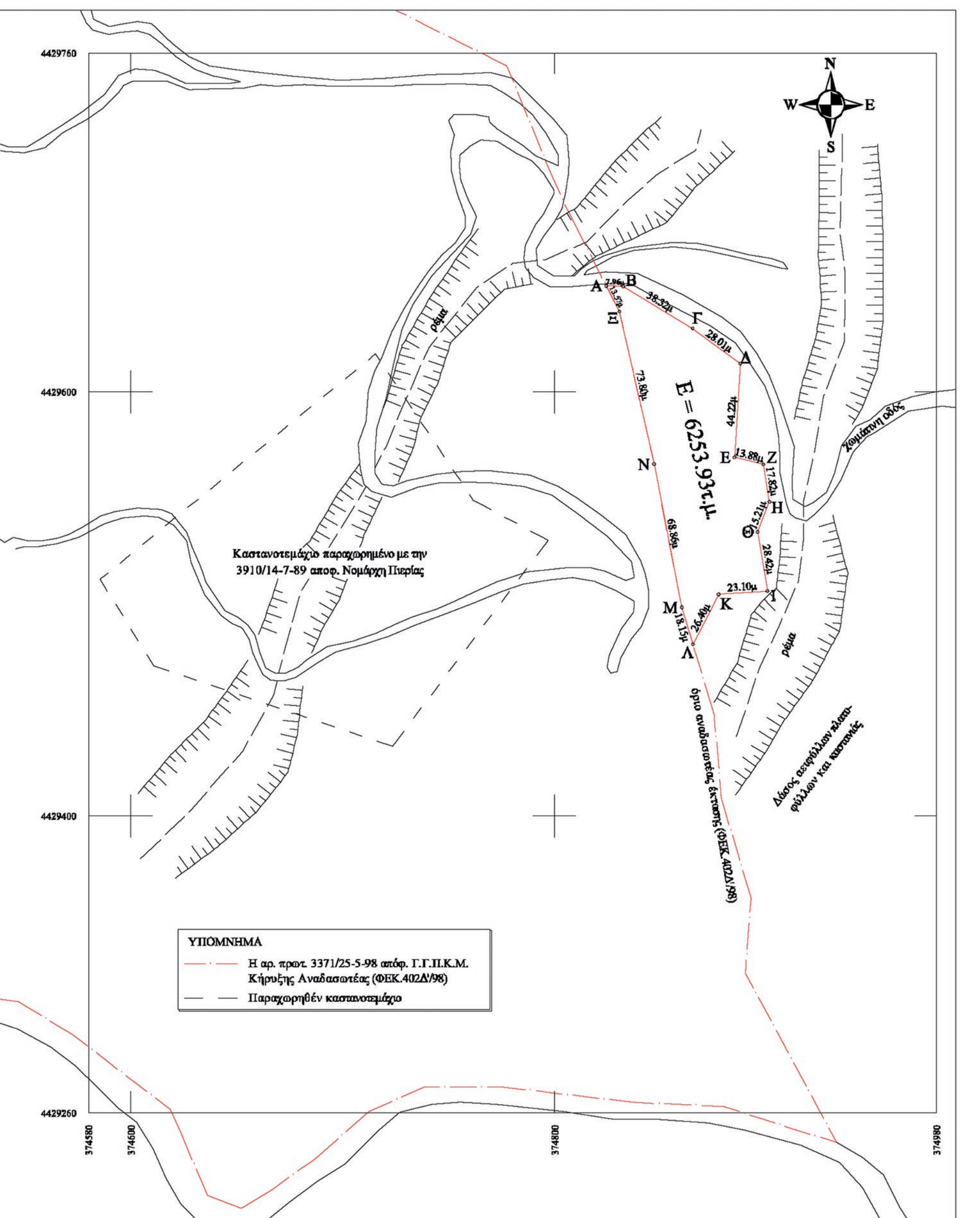

ΧΑΡΤΗΣ ΓΕΝΙΚΟΥ ΠΡΟΣΑΝΑΤΟΛΙΣΜΟΥ
Φ.Χ. ΛΙΤΟΧΩΡΟ (ΕΚΔΟΣΗ 1984)
ΚΛΙΜΑΚΑ 1:50000

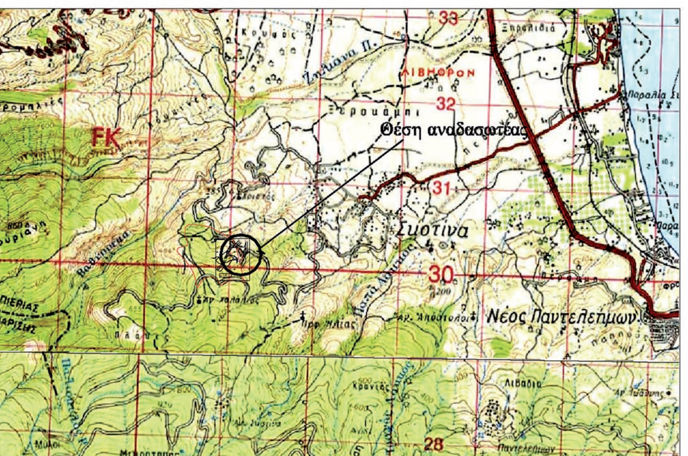

Προβολικό σύστημα ΕΓΣΑ '87

α/α	X (m)	Y (m)
Α	374824.37	4429650.10
Β	374832.32	4429649.84
Γ	374865.11	4429630.00
Δ	374887.64	4429613.37
Ε	374885.00	4429569.23
Ζ	374898.47	4429565.91
Η	374901.34	4429548.33
Θ	374895.82	4429534.15
Ι	374900.46	4429506.11
Κ	374877.41	4429504.56
Λ	374865.31	4429481.10
Μ	374860.02	4429498.46
Ν	374846.93	4429566.07
Ξ	374830.56	4429638.03

ΕΘΝΙΚΟ ΤΥΠΟΓΡΑΦΕΙΟ
Για τεχνικούς λόγους στο σχεδιάγραμμα, από το ηλεκτρονικό αρχείο, έγινε σμίκρυνση κατά ποσοστό 56%

Κατερίνη, Ιούλιος 2016 Ο συντάκτης	Ελέγχθηκε Ο Πρ/νος της Δ/νσης	Θεωρήθηκε Ο ασκών καθήκοντα Γεν. Γρ. ΑΔΜΘ
Γεώργιος Μάρας Δασολόγος	Γεώργιος Χ. Μαυρίδης Δασολόγος με Β βαθμό	Νικήτας Φραγκισκάκης

Αριθμ. 6632 (3)

Κήρυξη ως αναδασωτέας εκτάσεως 10,357 στρ, στη θέση "Ροδιά" του αγροκτήματος Πρ. Ηλίας, του Δήμου Σκύδρας, της ΠΕ Πέλλας.

Ο ΑΣΚΩΝ ΚΑΘΗΚΟΝΤΑ ΓΕΝΙΚΟΥ ΓΡΑΜΜΑΤΕΑ ΑΠΟΚΕΝΤΡΩΜΕΝΗΣ ΔΙΟΙΚΗΣΗΣ

Έχοντας υπόψη:

1) Την παρ. 3 του άρθρου 117 του Συντάγματος της χώρας.

2) Τις δ/ξεις του Ν.998/1979 (ΦΕΚ 289/Α/1979) «Περί προστασίας δασών και δασικών εν γένει εκτάσεων» και ειδικότερα:

- του αρθ. 41 παρ. 1 και 3, όπως ισχύει

- του αρθ. 38 παρ. 1, όπως τροποποιήθηκε με την παρ. 1 του άρθρου 35 του Ν.4280/2014

- του αρθ. 70, παρ. 3, όπως προστέθηκε με το αρθρ. 12, του Ν.2040/1992 και αντικαταστάθηκε με το άρθρο 1 § 15 του Ν. 3208/2003.

3) Τις δ/γές του Υπ. Γεωργίας :

α)160417/1180/80, β) 182447/3049/80 γ) 154659/ 24-5-1982

4) Τις διατάξεις των άρθρων 6 και 280 του Ν. 3852/2010 (ΦΕΚ 87/Α/2010) «Νέα Αρχιτεκτονική της Αυτοδιοίκησης και της Αποκεντρωμένης Διοίκησης - Πρόγραμμα Καλλικράτης» και το άρθρο 56 του Ν 4257/2014 (ΦΕΚ 93/Α/2014) «Επείγουσες ρυθμίσεις αρμοδιότητας Υπουργείου Εσωτερικών».

5) Την με αριθμ. 4/6-2-2015 (ΦΕΚ 24/τ.Α΄/ 6-2-2015) Πράξη Υπουργικού Συμβουλίου.

6) Τις διατάξεις του άρθρου 26 παρ. 2 του Ν.4062/2012 «Διαχείριση και προστασία ακινήτων του Υπουργείου Αγροτικής Ανάπτυξης και Τροφίμων - Λοιπές ρυθμίσεις, μεταβατικές και καταργούμενες διατάξεις».

7) Την με αρ. 6606/19-5-2016 πρόταση του Δασαρχείου Έδεσσας περί κήρυξης αναδασωτέας της αναφερόμενης στο θέμα έκτασης, αποφασίζουμε:

Κηρύσσουμε αναδασωτέα, με σκοπό την αποκατάσταση της δασικής βλάστησης με φυσική αναδάσωση, το δάσος, εμβαδού 10,357 στρ , στο οποίο στις 27-4-2016 εξεράγγη πυρκαγιά . Η έκταση βρίσκεται στη θέση «Ροδιά» του αγροκτήματος Πρ. Ηλία, του Δήμου Σκύδρας και απεικονίζεται στο συνημμένο τοπογραφικό διάγραμμα κλιμ. 1:2000 ενώ η θέση του είναι σημειωμένη σε απόσπασμα φύλλου χάρτη ΓΥΣ ΕΔΕΣΣΑ' κλιμ. 1:50.000, το οποίο συνοδεύει την απόφαση.

Το εμβαδόν της έκτασης προσδιορίζεται από τα στοιχεία 1, 2, 3, 4, 5, 6, 7, 8, 9, 10, 1 και σύνορα :

Βόρεια: Με δασική έκταση

Νότια: Με δασική έκταση

Ανατολικά: Με δασική έκταση

Δυτικά: Με δασική έκταση

οι συντεταγμένες των οποίων δίδονται στον συνημμένο πίνακα.

Η απόφαση αυτή να δημοσιευθεί στην Εφημερίδα της Κυβερνήσεως.

Θεσσαλονίκη, 27 Μαϊου 2016

Ο Ασκών καθήκοντα Γενικού Γραμματέα Αποκεντρωμένης Διοίκησης


ΝΙΚΗΤΑΣ ΦΡΑΓΚΙΣΚΑΚΗΣ

Ελληνική Δημοκρατία
Απ.Διοικ. Μακεδονίας-Θράκης
Γ.Δ/νση Δασών&Αγρ. υποθέσεων
Δ/νση Δασών Πέλλας
Δασαρχείο Εδεσσας

ΤΟΠΟΓΡΑΦΙΚΟ ΔΙΑΓΡΑΜΜΑ

Εκτασης εμβαδού **10357,48** τ.μ. που κάηκε από πυρκαγιά και κυρήσσεται αναδασωτέα εντός του τεμαχίου **1484** του αγροκτήματος Προφήτη Ηλία Δημόσια Δασική Έκταση περιφέρειας Δήμου Σκύδρας

Ανήκει στην υπ. αριθμ 6632/27-5-2016 Απόφαση Γεν. Γραμματέα της Α.Δ.Μ.Θ.

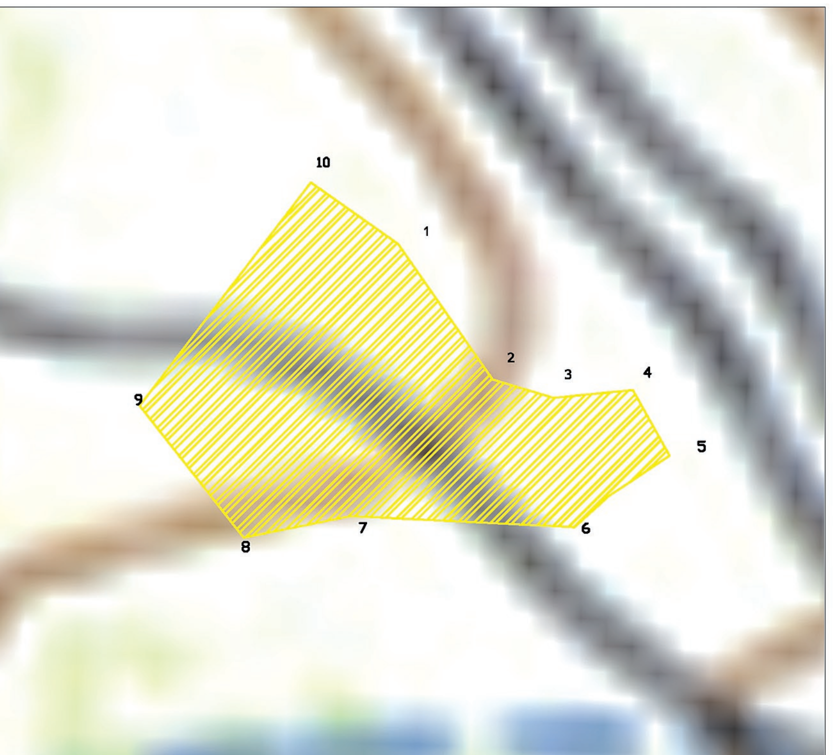


Κλίμακα 1:2000

ΠΙΝΑΚΑΣ ΣΥΝΤΕΤΑΓΜΕΝΩΝ
ΕΓΣΑ1987

Α/Α	X	Y
1	344044,38	4523262,51
2	344074,94	4523218,74
3	344094,6	4523212,83
4	344120,2	4523215,37
5	344131,9	4523194,24
6	344101,34	4523171,22
7	344029,25	4523174,87
8	343994,63	4523167,8
9	343961,19	4523210,4
10	344016,28	4523282,24

ΕΘΝΙΚΟ ΤΥΠΟΓΡΑΦΕΙΟ
Για τεχνικούς λόγους στο σχεδιάγραμμα, από το ηλεκτρονικό αρχείο, έγινε σμίκρυνση κατά ποσοστό 82%

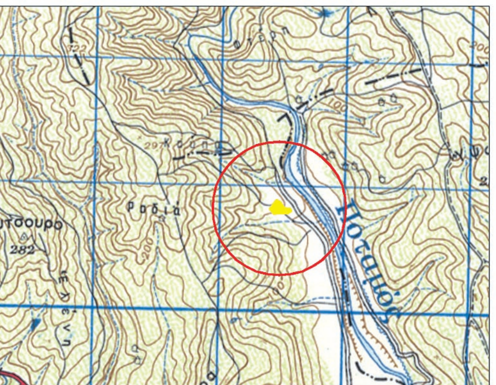

Υπόβαθρο Γ.Υ.Σ. Φ.Χ. Εδεσσα
Κλίμακα 1:50.000

ΑΝΑΔΑΣΩΤΕΕΣ ΕΚΤΑΣΕΙΣ

ΕΔΕΣΣΑ 17-5-2016
Ο συντάκτης

Σ. Ντινόπουλος
Δασολόγος

ΕΔΕΣΣΑ 17-05-2016
η ΑΝΑΠΛ. ΠΡΟΙΣΤΑΜΕΝΗ
ΔΑΣΑΡΧΕΙΟΥ ΕΔΕΣΣΑΣ

ΒΑΒΟΥΡΗ ΣΟΦΙΑ
ΔΑΣΟΛΟΓΟΣ

ΕΔΕΣΣΑ 27 - 5 -2016
Ο ΑΝΑΠΛ. ΠΡΟΙΣΤΑΜΕΝΟΣ
Δ/ΝΣΗΣ ΔΑΣΩΝ ΠΕΛΛΑΣ

ΣΑΜΑΡΑΣ ΑΘΑΝΑΣΙΟΣ
ΔΑΣΟΛΟΓΟΣ

27 - 5 -2016
Ο ΓΕΝΙΚΟΣ ΓΡΑΜΜΑΤΕΑΣ
ΑΠΟΚ.ΔΙΟΙΚ.ΜΑΚΕΔΟΝΙΑΣ ΘΡΑΚΗΣ

Δρ. Νικήτας Φραγκισκάκης
Δασολόγος